



Gemeinde Dättlikon

Kanton Zürich

Fassung für die Festsetzung / Genehmigung

Technische Revision Bau- und Zonenordnung

Zonenplanänderung Parzelle-Nr. 104

Situation

Massstab 1: 500

Von der Gemeindeversammlung festgesetzt am:

Namens der Gemeindeversammlung

Die Präsidentin:

Johanna Vogel

Von der Baudirektion genehmigt am:

Für die Baudirektion:

Der Gemeindeschreiber:

Karl Dürsteler

BDV Nr.

Kloten, 4. April 2025 / da.1001


Plan-Nummer	Version: 1.0
1.1	Format: 42.0 x 29.7
	Datum: Visum:
Erstellt:	04.04.2025 Kie
Geprüft:	04.04.2025 Hem
Dateiname:	da.1001_BZO_Rev.Dättlikon.vwx

Druckdatum: 04.04.2025




Gossweiler Ingenieure AG
Lindenstrasse 23
8302 Kloten
Telefon 044 815 51 00
www.gossweiler.com

Rechtsgültiger Zonenplan

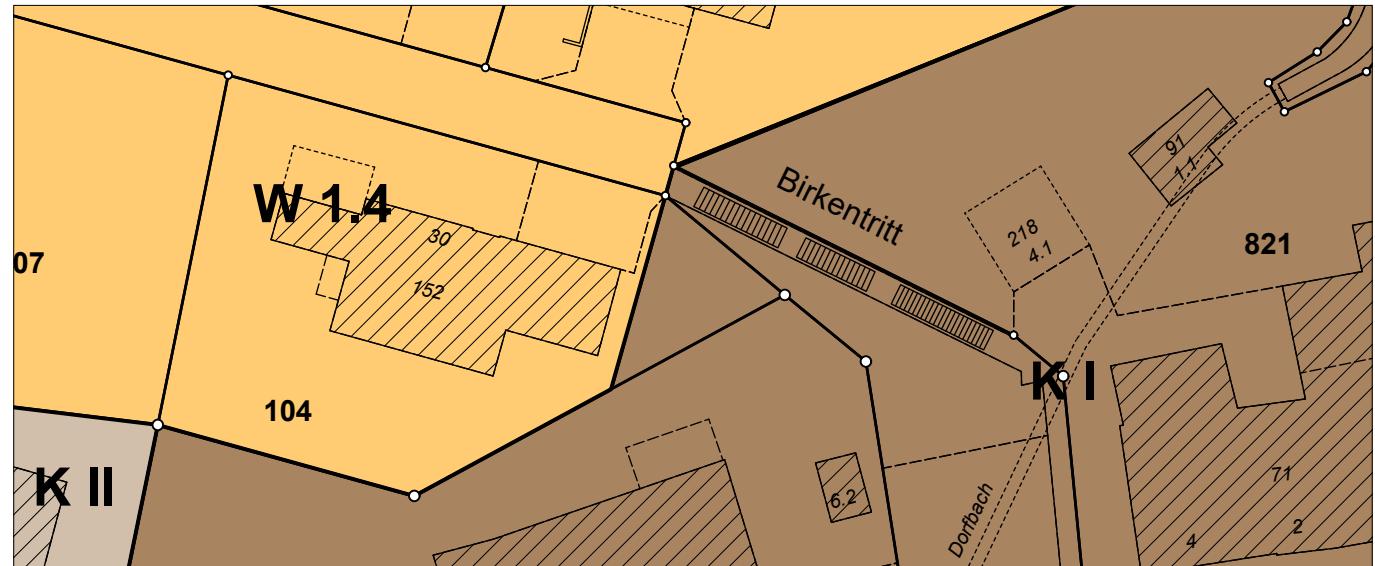

Zonenplanänderung

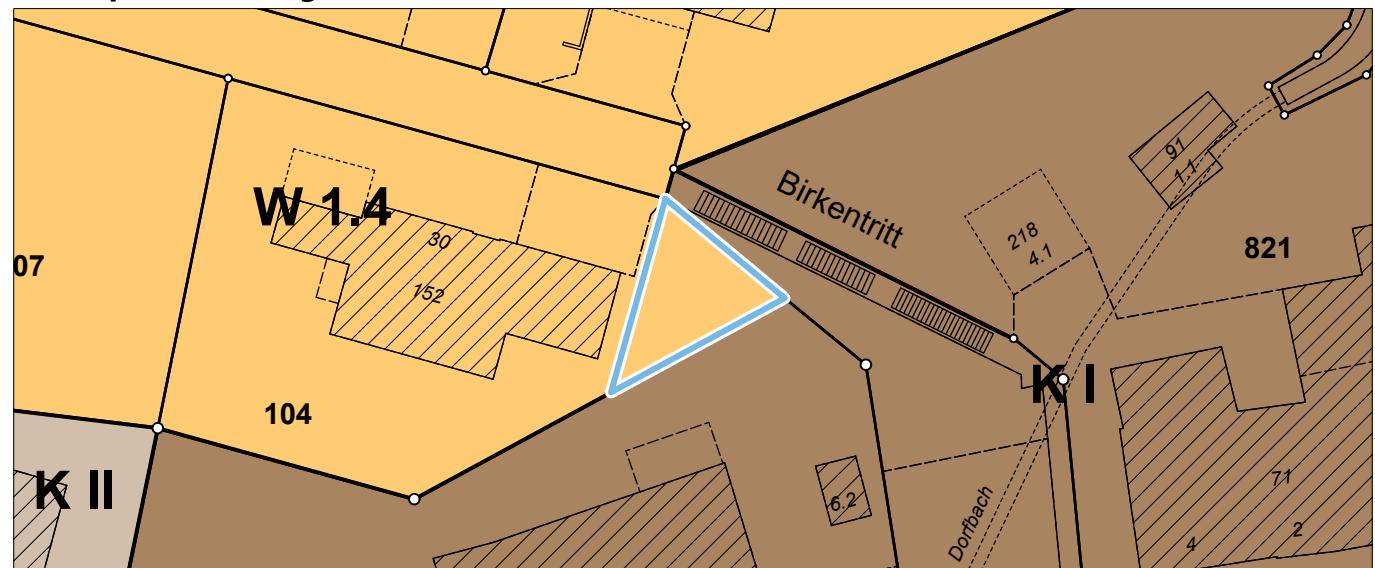

Legende


Festlegungsinhalt

Kommunale Zonen

Baumassen-ziffer Max (BMZ) Empfindlich-keitsstufe (ES)



III

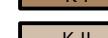

III



1.4

II

Temporäre Festlegungen

Beantragte Festlegungen

