



Gemeinde Dättlikon

Kanton Zürich

## Fassung für die Festsetzung / Genehmigung

Technische Revision Bau- und Zonenordnung

### Zonenplanänderung Parzellen-Nr. 795

Situation

Massstab 1: 500

Von der Gemeindeversammlung festgesetzt am:

Namens der Gemeindeversammlung

Die Präsidentin:

Johanna Vogel

Der Gemeindeschreiber:

Karl Dürsteler

Von der Baudirektion genehmigt am:

Für die Baudirektion:

BDV Nr.

Kloten, 4. April 2025 / da.1001


Plan-Nummer	Version: 1.0
1.2	Format: 42.0 x 29.7
Datum:	Visum:
Erstellt:	04.04.2025 Kie
Geprüft:	04.04.2025 Hem
Dateiname:	da.1001_BZO_Rev.Dättlikon.vwx

Druckdatum: 04.04.2025




Gossweiler Ingenieure AG  
Lindenstrasse 23  
8302 Kloten  
Telefon 044 815 51 00  
[www.gossweiler.com](http://www.gossweiler.com)

## Rechtsgültiger Zonenplan

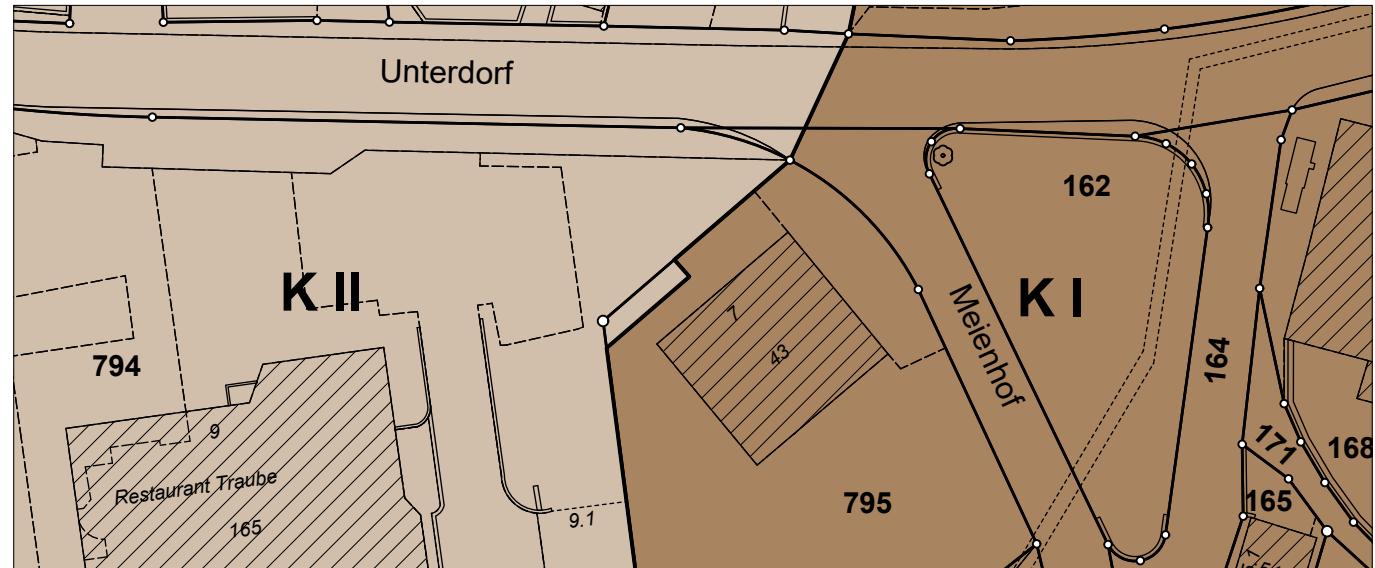

## Zonenplanänderung

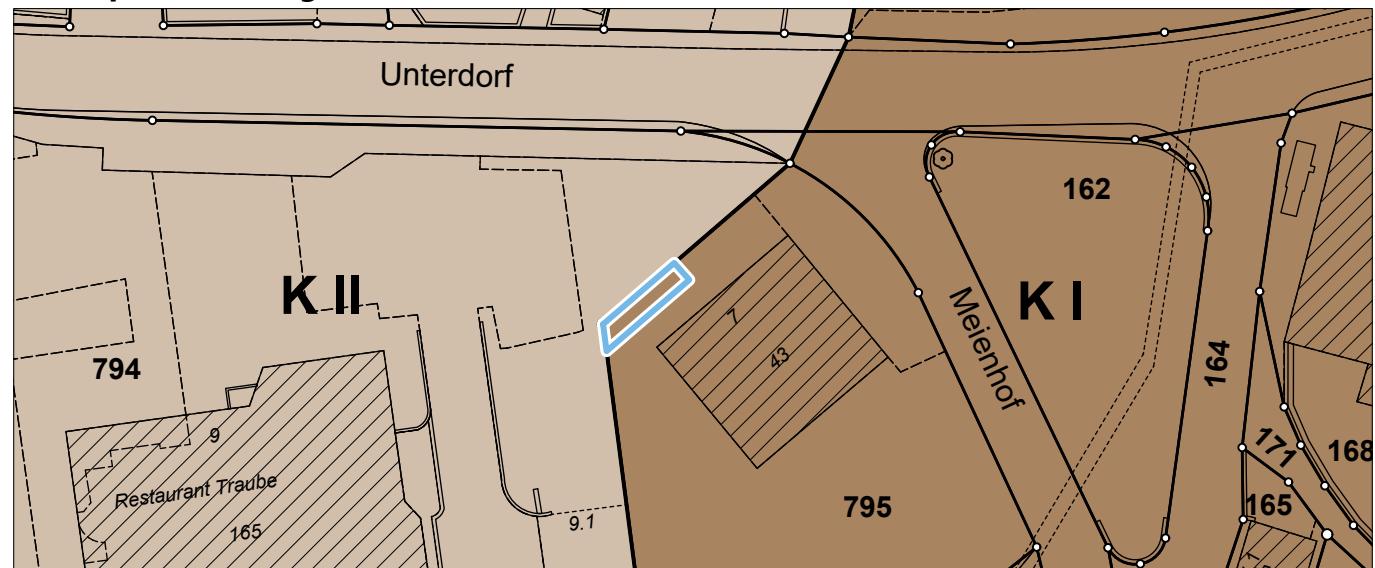

## Legende

### Festlegungsinhalt


Kommunale Zonen

Baumassen-ziffer Max (BMZ)

Empfindlichkeitsstufe (ES)



III

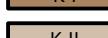

III

### Temporäre Festlegungen

Beantragte Festlegungen



0 5 10 15 20 25  
Meter

